



WÄHR - Combiparker 560 1 UP - 2 DOWN
max. Fahrzeughöhe / car-heights : 3x h=200 cm
max. Fahrzeuglänge / car-length : 500 cm

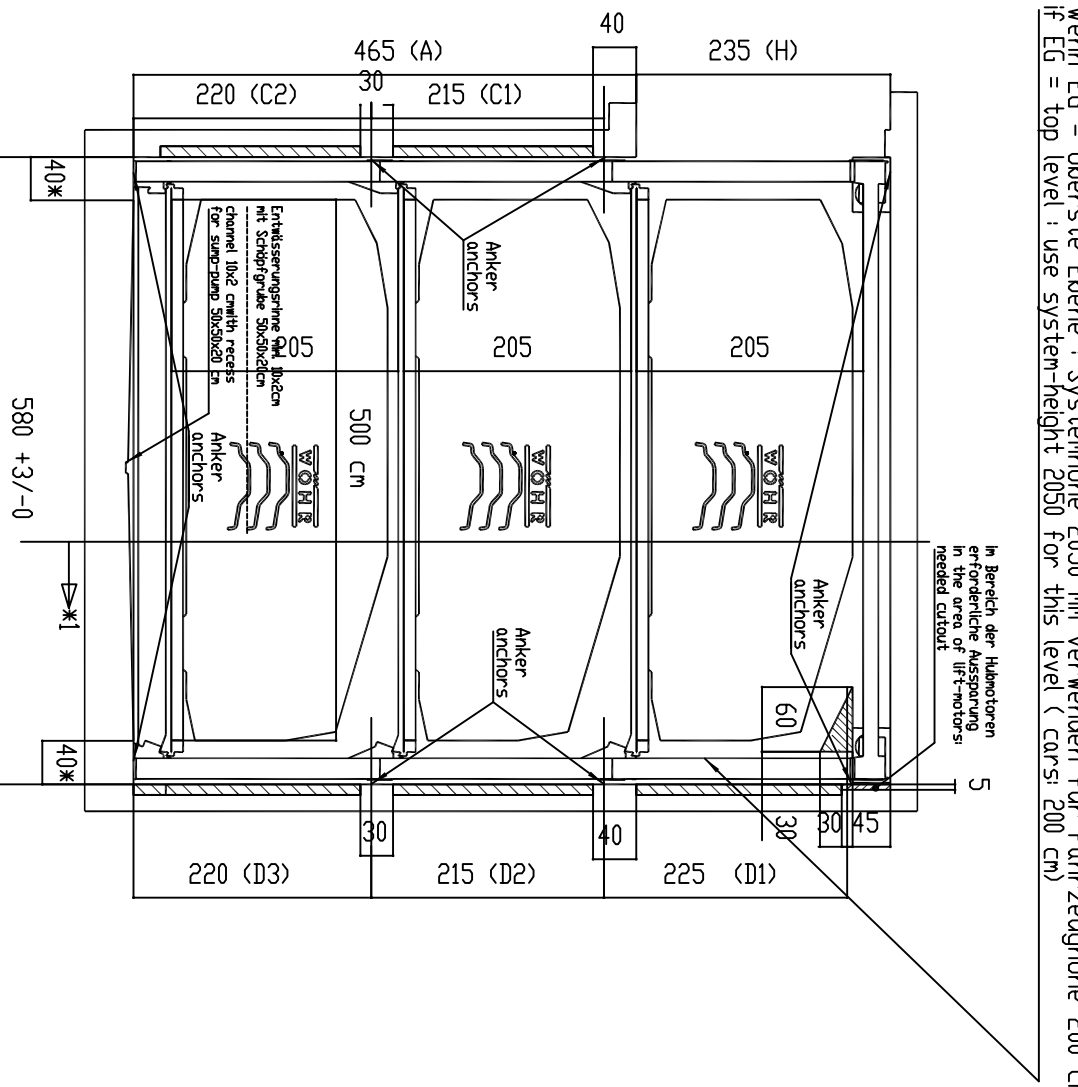


Type	175	180	185	190	195	200	205	210		
H	235	235	235	235	235	235	240	245		
A	415	425	435	445	455	465	475	485		
Clear installation dimension (forces on entry side)										
C1	190	195	200	205	210	215	220	225		
C2	195	200	205	210	215	220	225	230		
Clear installation dimension (forces on rear wall)										
D1	225	225	225	225	225	225	230	235		
D2	190	195	200	205	210	215	220	225		
D3	195	200	205	210	215	220	225	230		

max. Fahrzeughöhe / car-heights : 4x h=200 cm
max. Fahrzeuglänge / car-length : 500 cm

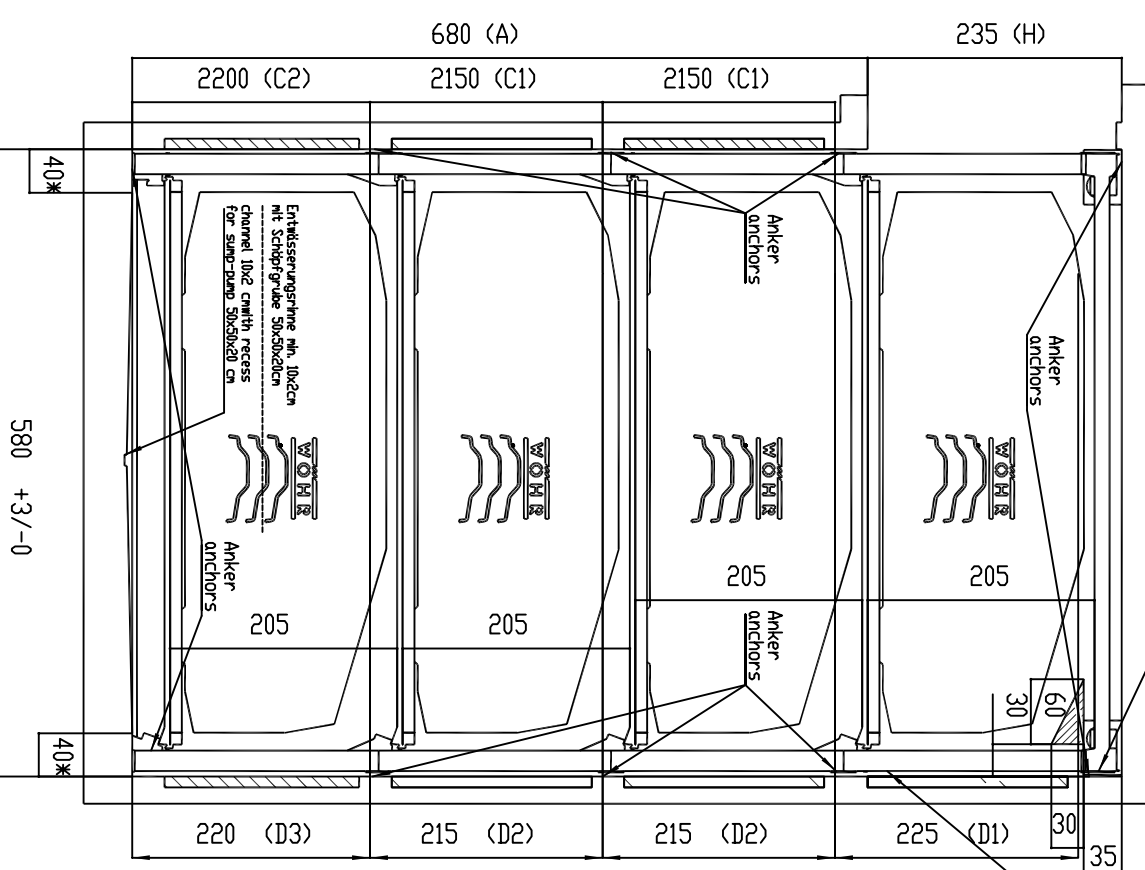


1yp	175	180	185	190	195	200	205	210		
Clear installation dimensions										
H	235	235	235	235	235	235	240	245		
A	605	620	635	650	665	680	695	710		
Clear installation dimension (forces on entry side)										
C1	190	195	200	205	210	215	220	225		
C2	195	200	205	210	215	220	225	230		
Clear installation dimension (forces on rear wall)										
R1	225	225	225	225	225	225	230	235		
R2	190	195	200	205	210	215	220	225		
R3	195	200	205	210	215	220	225	230		

max. Fahrzeughöhe / car-heights : 5x h=200 cm
max. Fahrzeuglänge / car-length : 500 cm

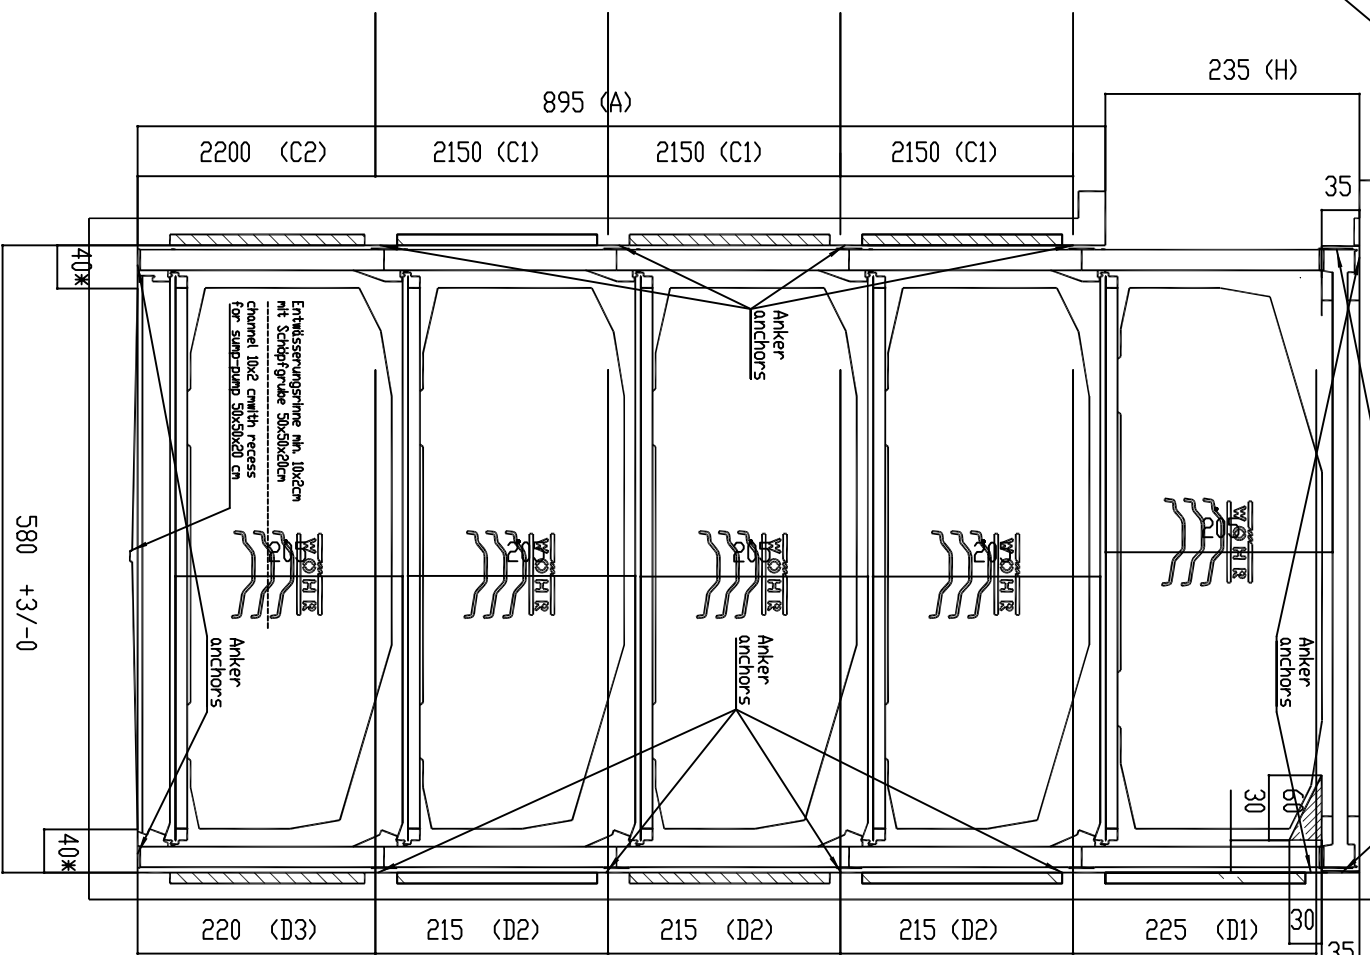


Type	175	180	185	190	195	200
Clear installation dimension (forces on entry side)						
H	235	235	235	235	240	245
A	795	815	835	855	875	915
Clear installation dimension (forces on rear wall)						
C1	190	195	200	205	210	215
C2	195	200	205	210	215	220
C3	195	200	205	210	215	220
Clear installation dimension (forces on rear wall)						
D1	225	225	225	225	230	235
D2	190	195	200	205	210	215

WÄHR - Combiparker 560 2 UP - 2 DOWN
max. Fahrzeughöhe / car-heights : 4x h=200 cm
max. Fahrzeuglänge / car-length : 500 cm

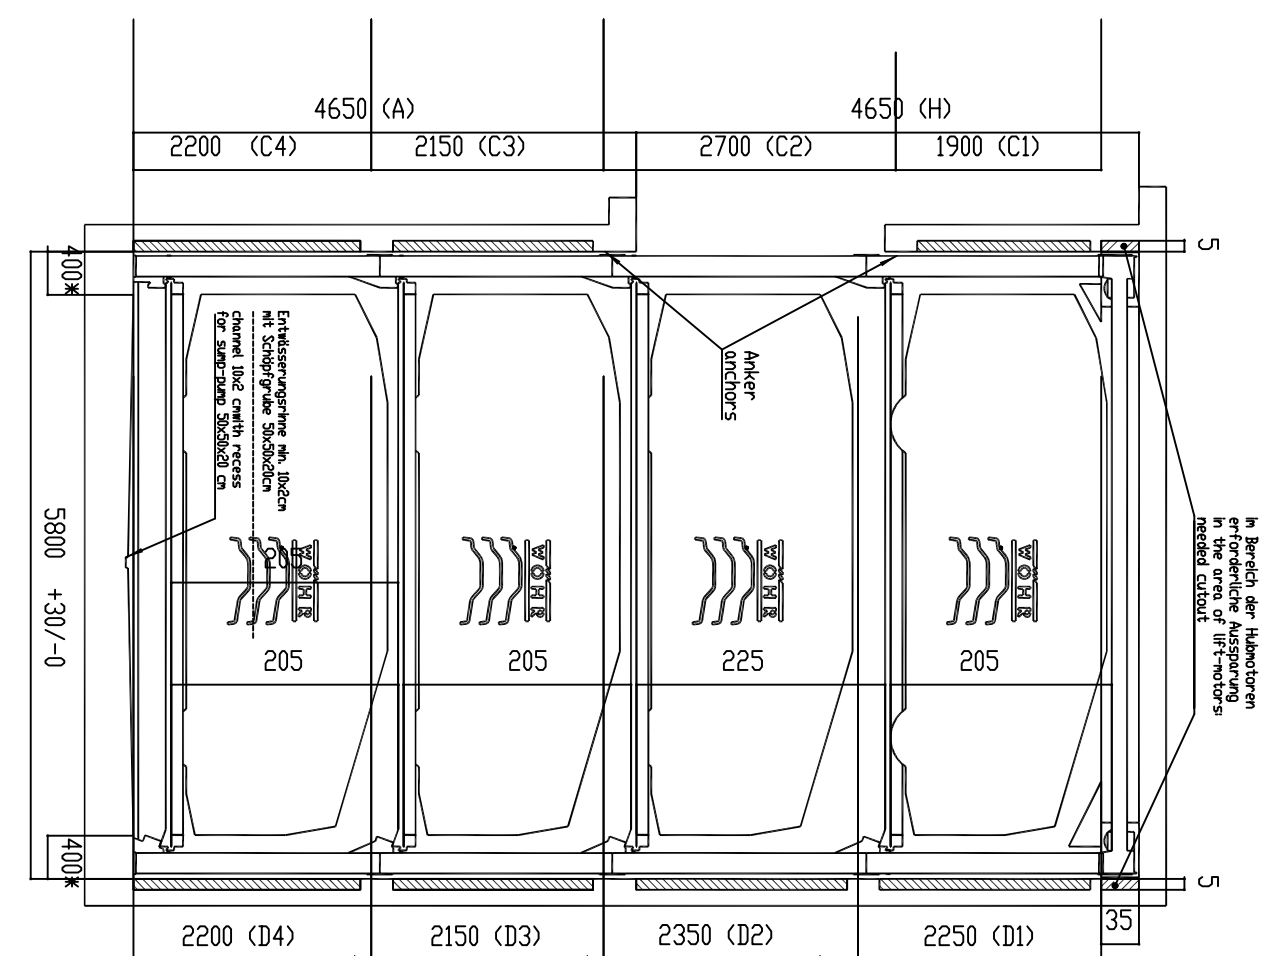


Typ	175	180	185	190	195	200	205	210	
Clear installation dimension (forces on entry side)									
Clear installation dimension (forces on rear wall)									
D1	200	205	210	215	220	225	230	235	
D2	200	205	210	215	220	225	230	235	
D3	195	200	205	210	215	220	225	230	
D4	195	200	205	210	215	220	225	230	

WÖHR - Combiparker 560 2 UP - 3 DOWN
max. Fahrzeughöhe / car-heights : 5x h=200 cm





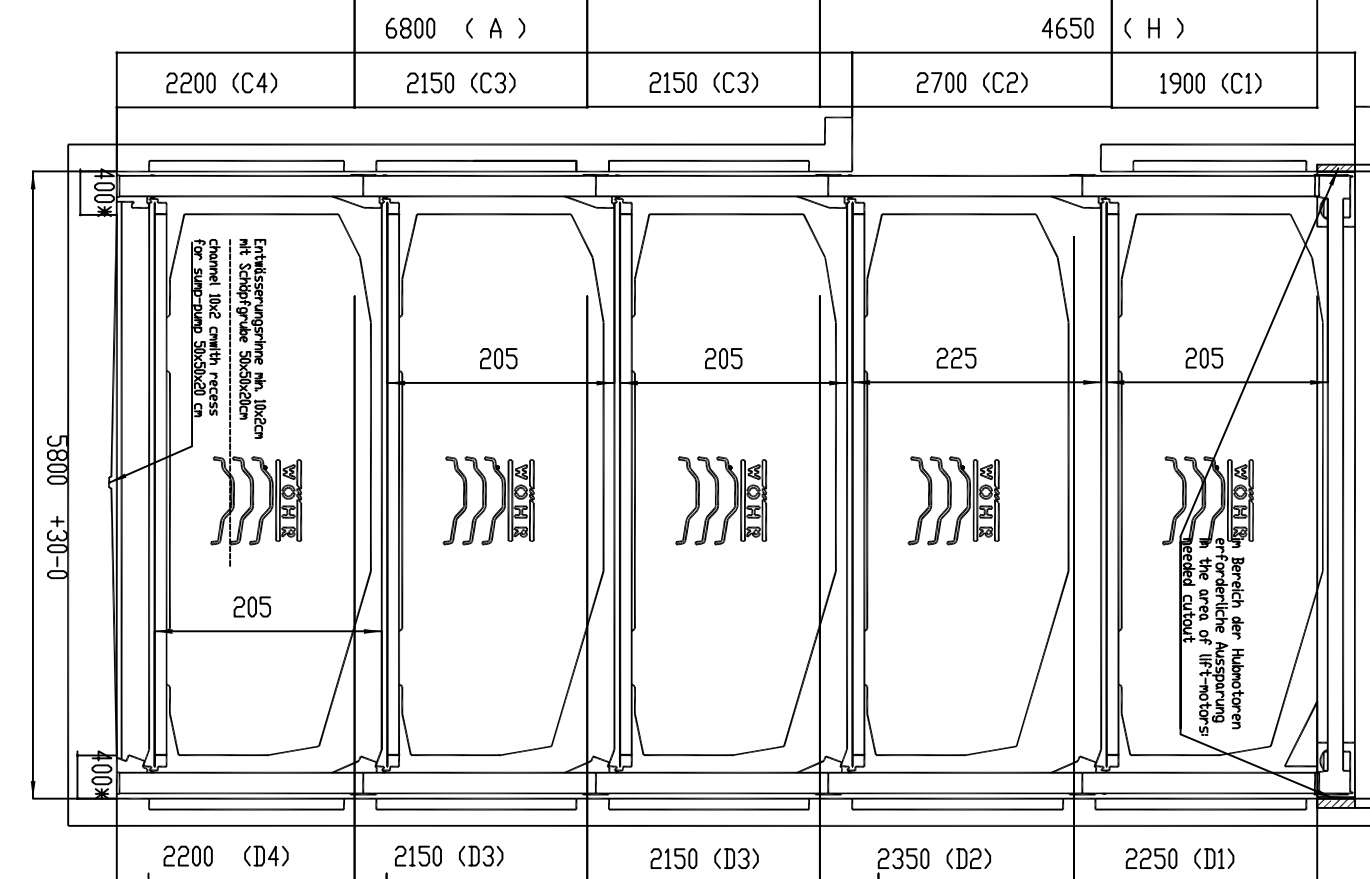


Type	175	180	185	190	195	200	205	210
Clear installation dimension (forces on gear wall)								
C3	190	195	200	205	210	215	220	225
C4	195	200	205	210	215	220	225	230
Clear installation dimension (forces on gear wall)								
D1	200	205	210	215	220	225	230	235
D2	205	210	215	220	225	230	235	240
D3	210	215	220	225	230	235	240	245
D4	215	220	225	230	235	240	245	250

WÄHR - Combiparker 560 3 UP - 1 DÜVN
max. Fahrzeughöhe / car-heights : 4x h=200 cm

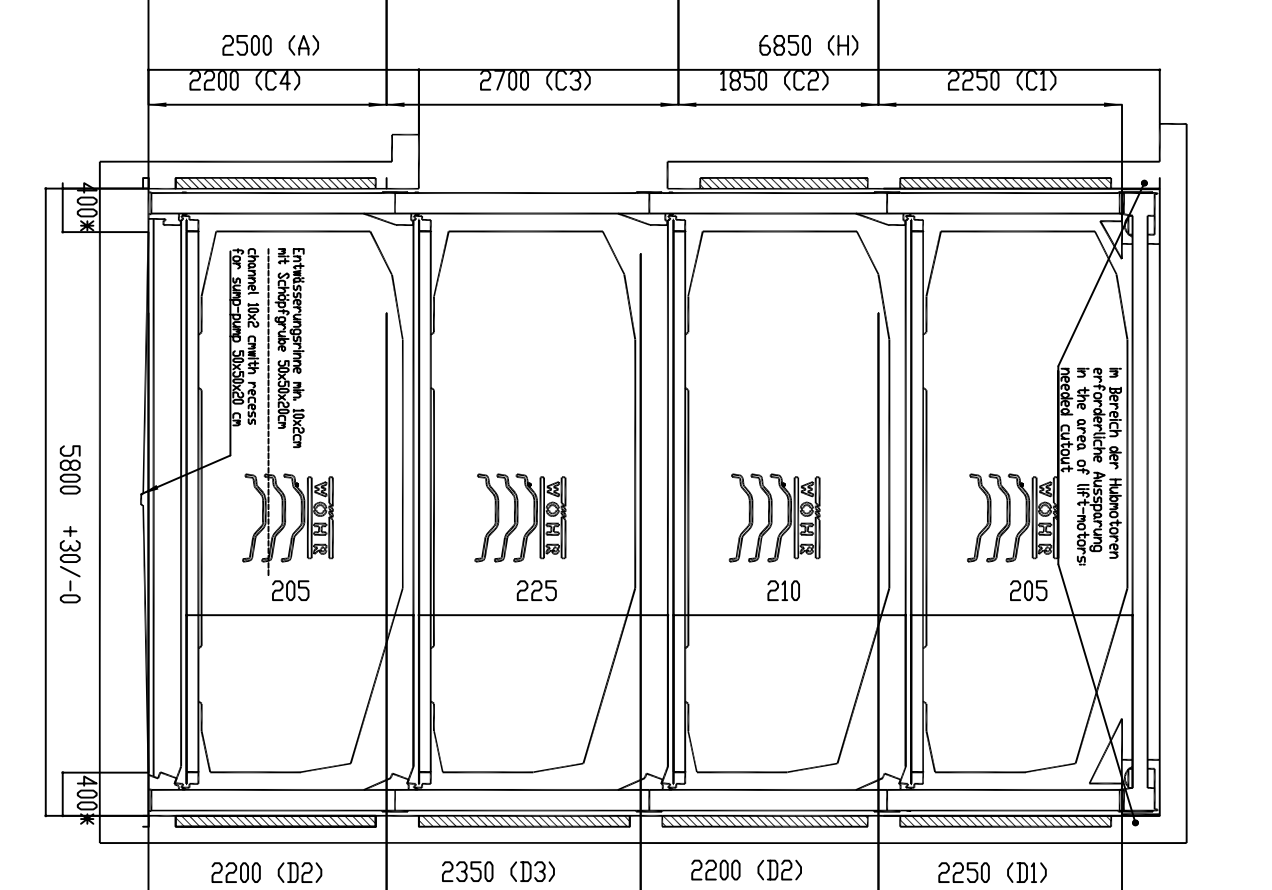

Type	175	180	185	190	195	200	205	210		
	Clear									
H	610	625	640	655	670	685	700	715		
A	225	230	235	240	245	250	255	260		
Clear installation dimension forces on entry stile										
C1	200	205	210	215	220	225	230	235		
C2	145	145	155	165	165	190	195	195		
C3	270	270	270	270	270	270	275	280		
C4	195	200	205	210	215	220	225	230		
Clear installation dimension forces on rear wall										
D1	200	205	210	215	220	225	230	235		
D2	195	200	205	210	215	220	225	230		
D3	210	215	220	225	230	235	240	245		

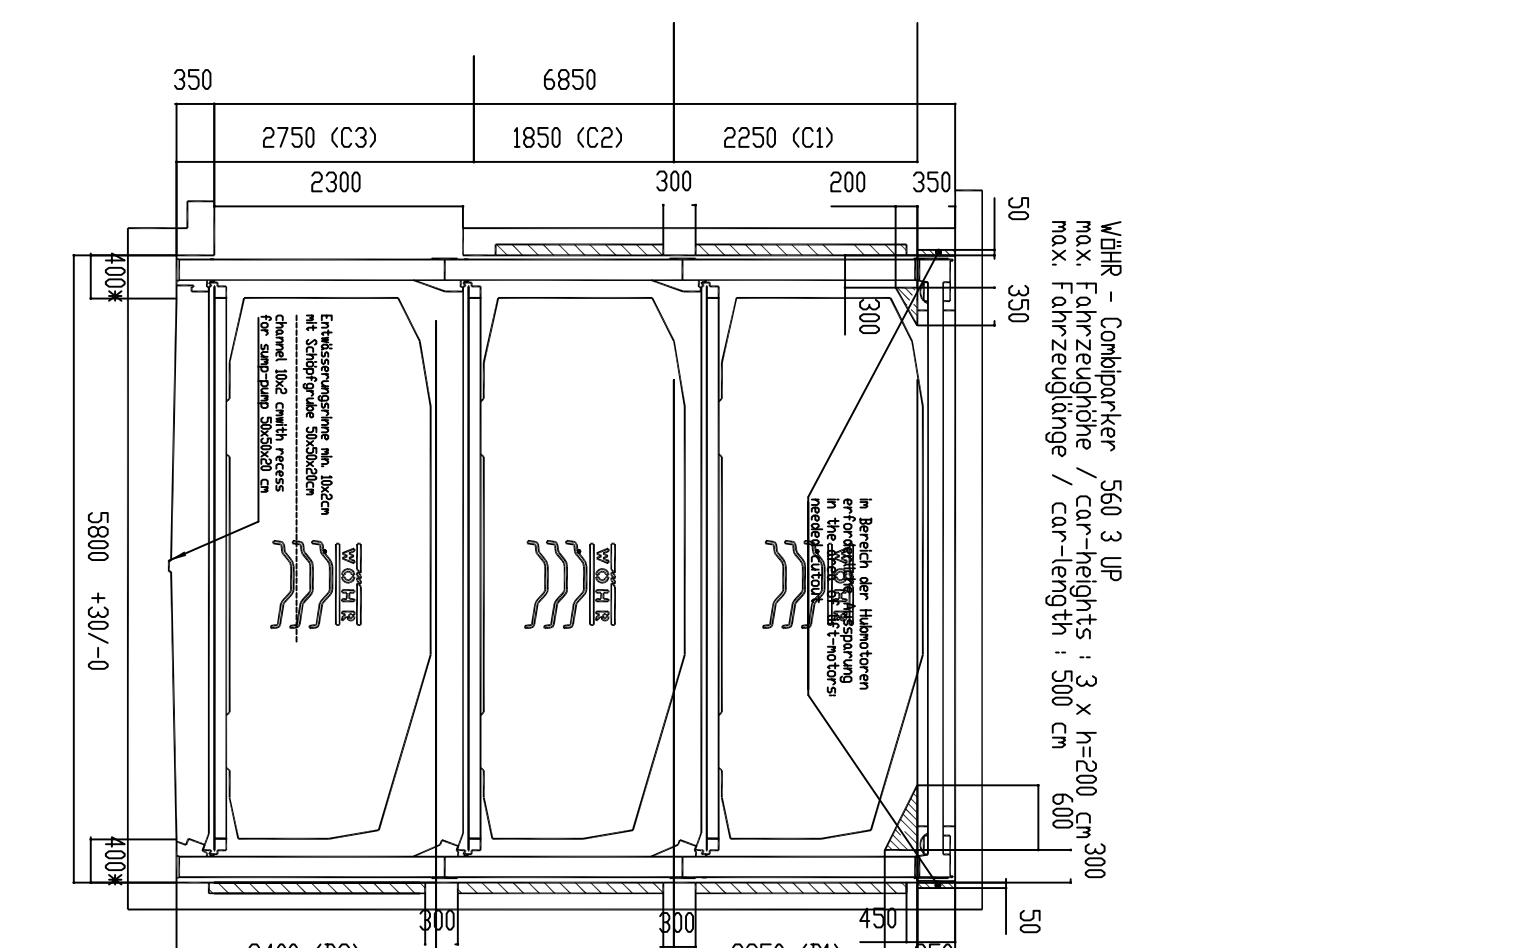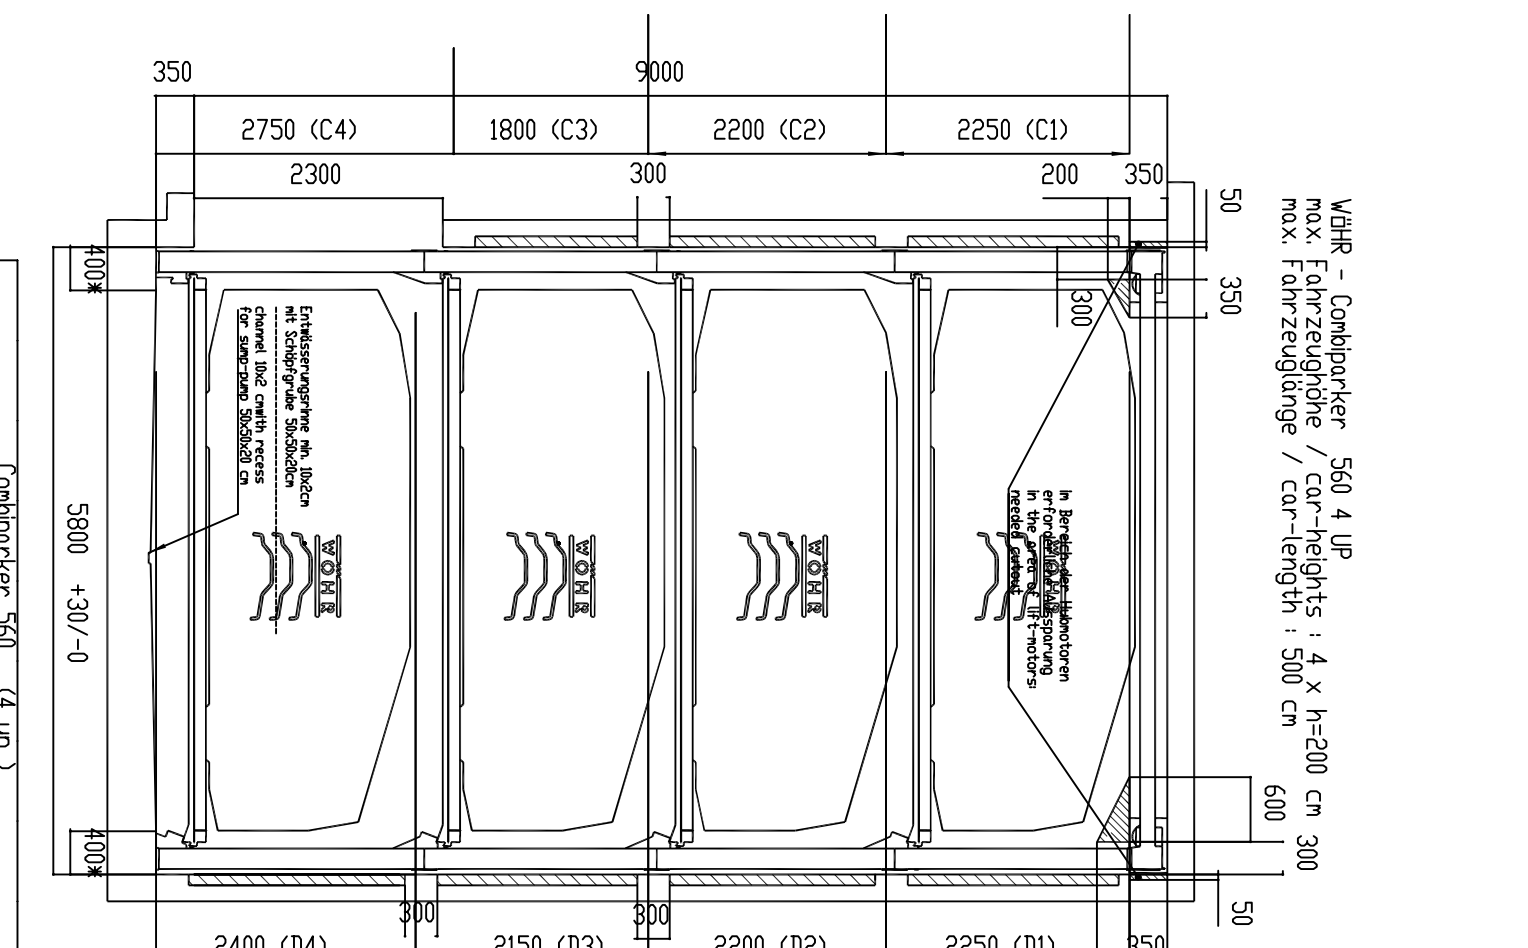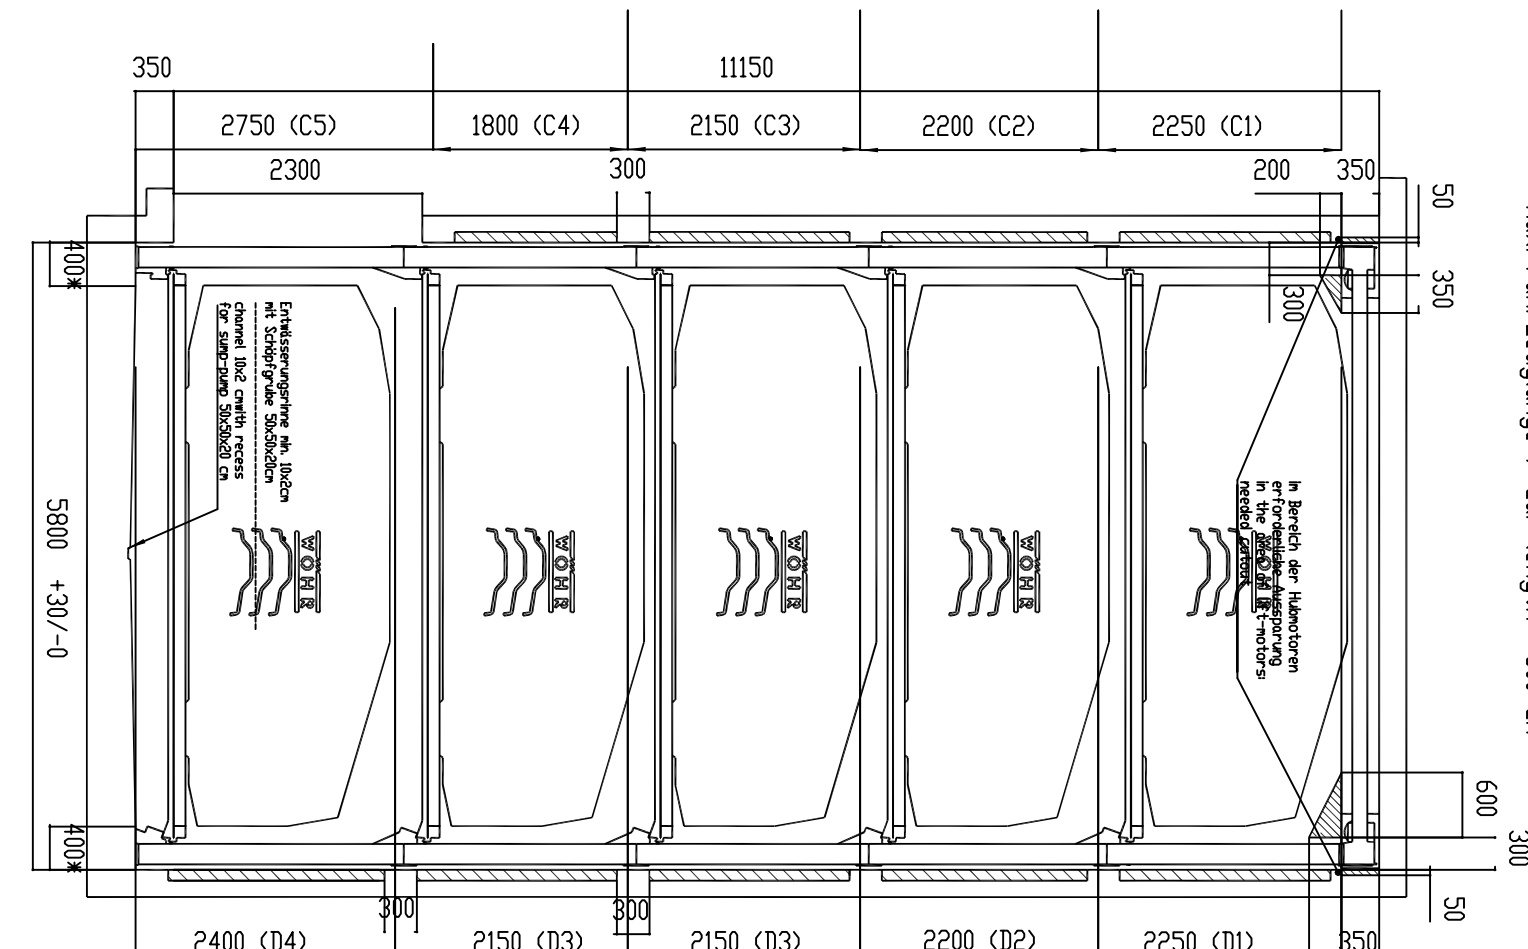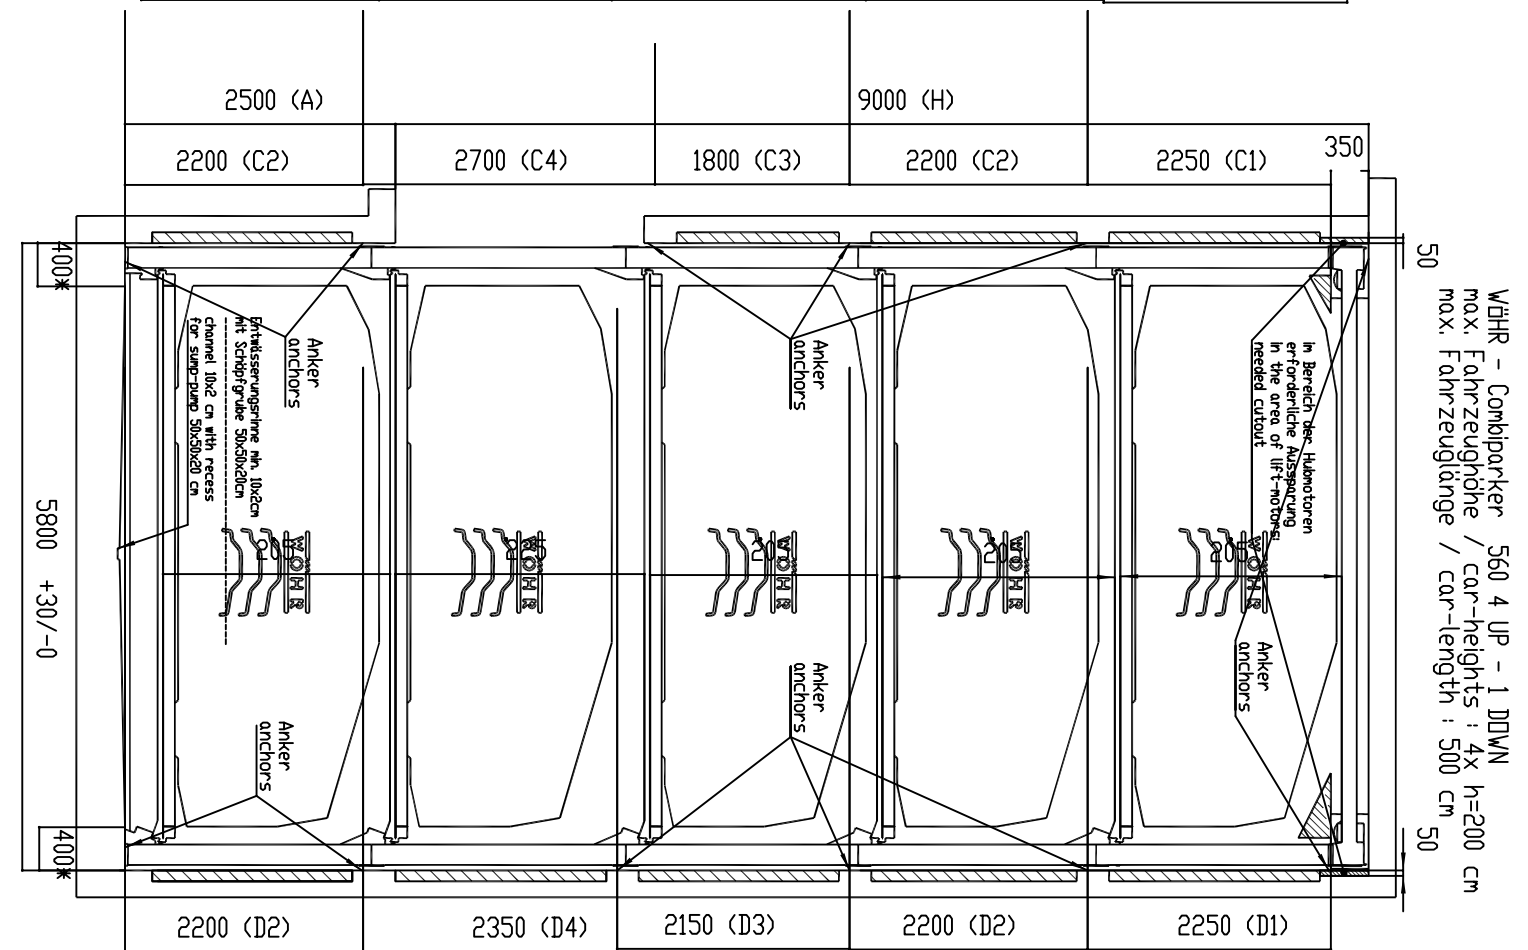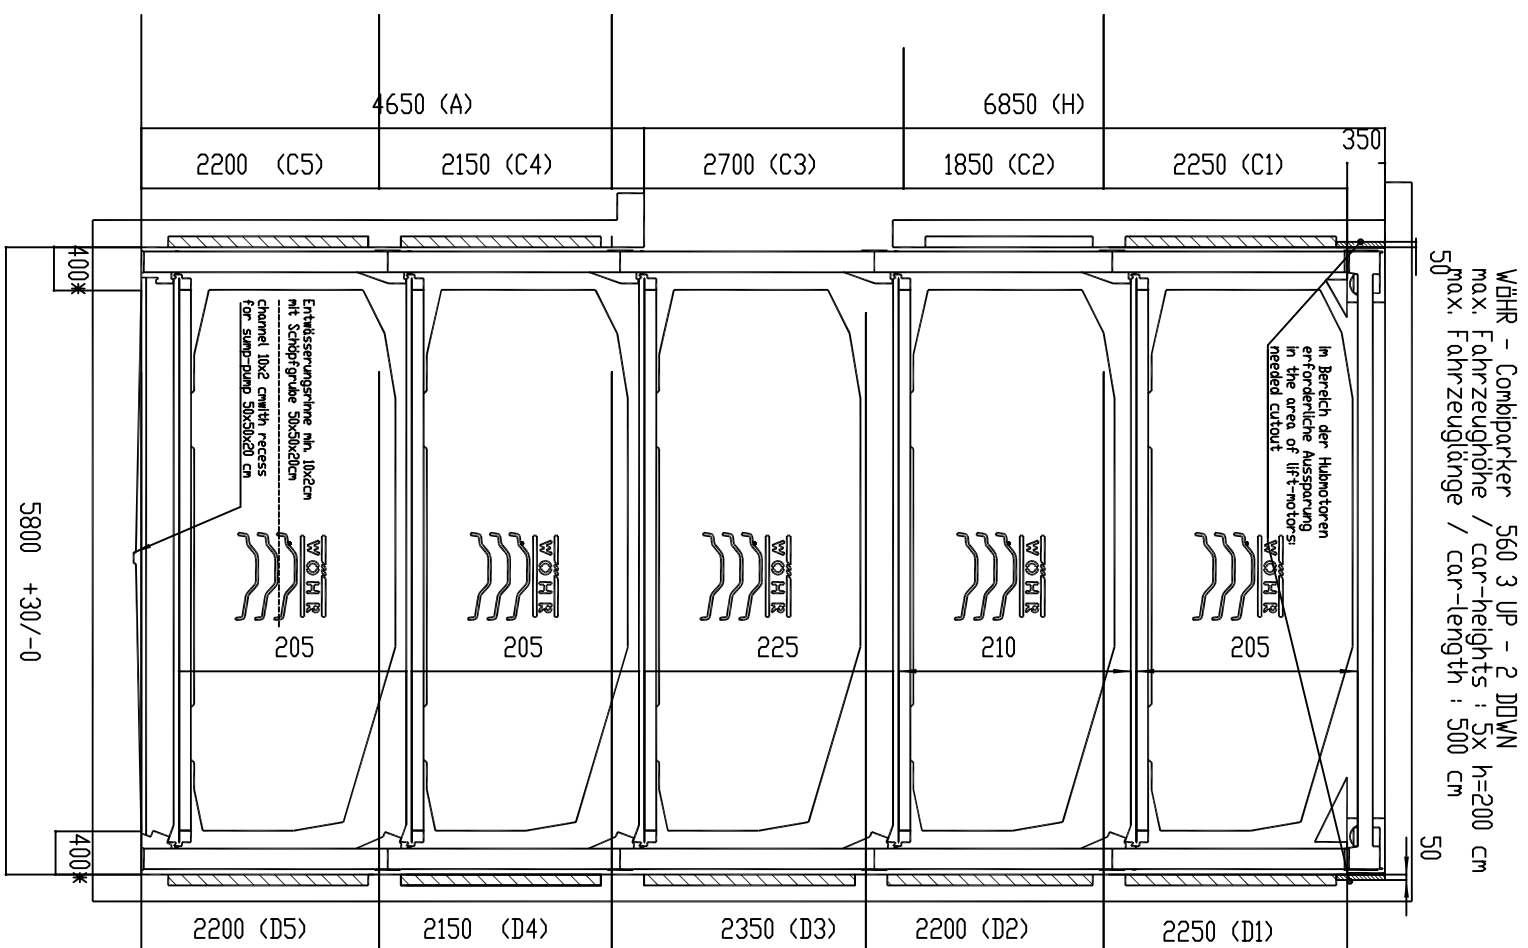



170	175	180	185	190	195	200	205	210	
Clear installation dimensions									
H	610	625	640	655	670	685	700	715	
Clear installation dimension forces on entry side									
Clear installation dimension forces on rear wall									
D1	200	205	210	215	220	225	230	235	
D2	130	145	155	165	175	185	190	195	
D3	275	275	275	275	275	280	280	285	

[illegible]